


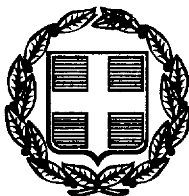

ΕΦΗΜΕΡΙΣ ΤΗΣ ΚΥΒΕΡΝΗΣΕΩΣ

ΤΗΣ ΕΛΛΗΝΙΚΗΣ ΔΗΜΟΚΡΑΤΙΑΣ

ΤΕΥΧΟΣ ΤΕΤΑΡΤΟ Αρ. Φύλλου 233

8 Απριλίου 1999

ΠΕΡΙΕΧΟΜΕΝΑ

ΑΝΑΔΑΣΩΣΕΙΣ

ΑΠΟΦΑΣΕΙΣ

Αριθ. 457 (1)

Κήρυξη ως αναδασωτέας εκτάσεως 21.926,94 στρεμμάτων, στη θέση «Ρόβια» του Δήμου Καρπενησίου.

Ο Δ/ΝΤΗΣ ΔΑΣΩΝ ΕΥΡΥΤΑΝΙΑΣ

Έχοντας υπόψη:

1. Τις διατάξεις του Ν. 3200/55 περί διοικητικής αποκέντρωσης όπως τροποποιήθηκε και συμπληρώθηκε μεταγενέστερα με το Ν.Δ. 532/70.

2. Τις διατάξεις:

α) Των άρθρων 24 παρ. 1 και 117 παρ. 3 του Συντάγματος.

β. Του Ν. 998/1979 «περί προστασίας των δασών και των δασικών εν γένει εκτάσεων της Χώρας» και συγκεκριμένα των άρθρων 38 παρ. 1 και 41 παρ. 1.

γ) Του άρθρου 12 παρ. 3 του Ν. 2040/92.

3. Τις διατάξεις του Υπουργείου Γεωργίας: α) 160417/1160/8.7.80, β) 181870/3282/12.8.80 και γ) 71992/3747/30.4.92.

4. Την αριθμ. 6747/29.9.97 απόφαση Γενικού Γραμματέα Περιφέρειας Στ. Ε «εξουσιοδότηση για υπογραφή με εντολή Γ.Γ.Π.Σ.Ε. στους προϊσταμένους των Δασικών Υπηρεσιών».

5. Την αριθ. 1071/11.3.99 πρόταση του Δασαρχείου Καρπενησίου περί κηρύξεως αναδασωτέας, της αναφερομένης στο θέμα εκτάσεων, αποφασίζουμε:

Κηρύσσουμε αναδασωτέα με σκοπό την αποκατάσταση της Δασικής βλάστησης (η οποία καταστράφηκε από παράνομη εκχέρσωση) την δημόσια έκταση δασικού χαρακτήρα 21.926,94 στρεμμάτων που βρίσκεται στη θέση «Ρόβια» (Δύο) 2 τμήματα τ ου Δήμου Καρπενησίου και προσδιορίζεται από τα στοιχεία:

Τμήμα Α= Α - Β - Γ- Δ - Ε - Ζ - Η - Θ - Ι - Α, εκτάσεως 2566,70 τ.μ.

και Τμήμα Β= Α - Β - Γ - Δ - Ε - Ζ- Η - Θ - Ι - Α εκτάσεως 19360,24 τ.μ. όπως φαίνονται στο συνημμένο διάγραμμα το οποίο αποτελεί αναπόσπαστο μέρος της αποφάσεως αυτής και έχει όρια:

Τμήμα Α

Ανατολικά: Δημόσια έκταση Δασικού Χαρακτήρα

Δυτικά: Υψηλό δάσος Μαύρης Πεύκης

Βόρεια: Με δημόσια έκταση Δασικού Χαρακτήρα

Νότια: Με δημόσια έκταση Δασικού Χαρακτήρα

Τμήμα Β

Ανατολικά: Με περίφραξη ανοικτή της Δασ. Υπηρεσίας & Δημόσια έκταση.

Δυτικά: Με δημόσια έκταση Δασικού Χαρακτήρα


Βόρεια: Με δημόσια έκταση δασικού χαρακτήρα.


Νότια: Με περίφραξη κλειστή της Δασ. Υπηρεσίας και Δημόσια έκταση Δασικού χαρακτήρα.


Η απόφαση αυτή να δημοσιευθεί στην Εφημερίδα της Κυβερνήσεως.

Καρπενήσι, 15 Μαρτίου 1999

Με εντολή Γ.Γ. Περιφέρειας
Ο Δ/ντής Δασών Ευρυτανίας
ΓΙΩΡΓΟΣ ΚΑΡΑΓΕΩΡΓΟΣ

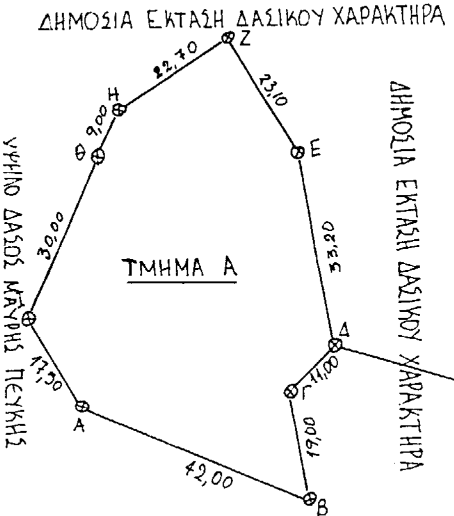

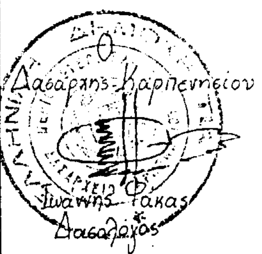

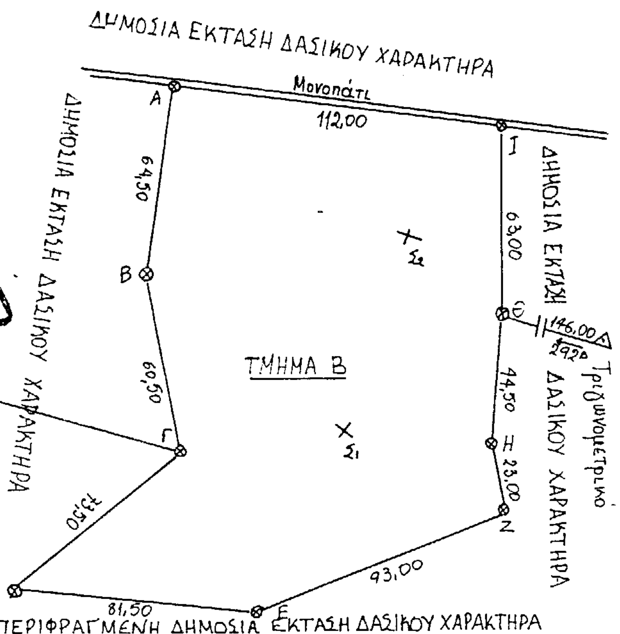

ΤΟΠΟΓΡΑΦΙΚΟ ΔΙΑΓΡΑΜΜΑ


Αναδασωτέων δημόσιων εκτάσεων δασικού χαρακτήρα (δύο τμήματα) στη θέση "Ρόβια" περιφέρειας του Δήμου Καρπενησίου που εκχερσώθηκαν παράνομα από Αλβανούς υπηκόους κατ' εντολή του Κων/νου Δημ. Σαχρή κατοίκου Αθηνών κατά τον Ιανουάριο του έτους 1999.

Τμήμα Α Εμβ. 2.566,70 m²
Κλιμ. 1:1000

Τμήμα Β Εμβ. 19.360,24 m²
Κλιμ. 1:2000

Καρπενήσι 5-3-1999
Ο Συντάκτης

Παναγιώτης Σουλακιώτης
Δασοπόνος

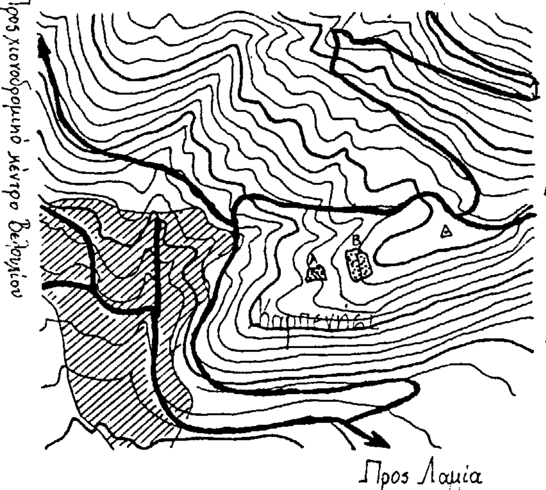

ΑΠΟΣΠΑΣΜΑ ΧΑΡΤΗ
ΤΔ ΚΑΡΠΕΝΗΣΙΟΥ
Κλίμακα 1:20.000

ΥΠΟΜΝΗΜΑ
Εκτάσεις που εκχερσώθηκαν
Εμβαδά: Τμήμα Α: 2566,70 m²
Τμήμα Β: 19.360,24 m²
Θέση "Ρόβια" περιφέρειας του Δήμου Καρπενησίου
Υπάρχον οδικό δίκτυο

Ανήκει στην με αριθμό 457/15.3.99 απόφαση του Δ/ντή Δασών Ευρυτανίας Ε.Γ.Γ.Π.Σ.Ε. Ο Δ/ντής Δασών Ευρυτανίας Γιώργος Καραγεώργος Δασολόγος	ΘΕΩΡΗΘΗΚΕ Καρπενήσι 15-3-1999 Ο Δ/ντής Δασών Ευρυτανίας Γιώργος Καραγεώργος Δασολόγος	Ο Δασάρχης Καρπενησίου Ιωάννης Φάκας Δασολόγος

Αριθ. 485 (2)

Κήρυξη ως αναδασωτέας εκτάσεως 2.593 στρεμμάτων στη θέση «Μύλοι» του Δήμου Καρπενησίου του Νομού Ευρυτανίας.

Ο Δ/ΝΤΗΣ ΔΑΣΩΝ ΕΥΡΥΤΑΝΙΑΣ

Έχοντας υπόψη:

1. Τις διατάξεις του Ν. 3200/55 περί διοικητικής αποκέντρωσης όπως τροποποιήθηκε και συμπληρώθηκε μεταγενέστεα με το Ν.Δ. 532/70.

2. Τις διατάξεις:

α) Των άρθρων 24 παρ. 1 και 117 παρ. 3 του Συντάγματος.

β. Του Ν. 998/1979 «περί προστασίας των δασών και των δασικών εν γένει εκτάσεων της Χώρας» και συγκεκριμένα των άρθρων 38 παρ. 1 και 41 παρ. 1.

γ) Του άρθρου 12 παρ. 3 του Ν. 2040/92.

3. Τις διατάξεις του Υπουργείου Γεωργίας: α) 160417/1160/8.7.80, β) 181870/3282/12.8.80 και γ) 71992/3747/30.4.92.

4. Την αριθμ. 6747/29.9.97 απόφαση Γενικού Γραμματέα Περιφέρειας Στ. Ε «εξουσιοδότηση για υπογραφή με εντολή Γ.Γ.Π.Σ.Ε. στους προϊσταμένους των Δασικών Υπηρεσιών».

5. Την αριθ. 1090/12.3.99 πρόταση του Δασαρχείου Καρπενησίου περί κηρύξεως αναδασωτέας, της αναφερομένης στο θέμα εκτάσεων, αποφασίζουμε:

Κηρύσσουμε αναδασωτέα με σκοπό την αποκατάσταση της καταστραφείσας δασικής βλάστησης (η οποία καταστράφηκε από παράνομη εκχέρσωση) την δημόσια έκταση δασικού χαρακτήρα 2.593 στρεμμάτων που βρίσκεται στη θέση «Μύλοι» του Δήμου Καρπενησίου και προσδιορίζεται από τα στοιχεία:

Α - Β - Γ - Δ - Ε - Ζ - Η - Θ - Ι - Κ - Α, εμβαδού 2.593 στρέμματα . όπως φαίνονται στο συνημμένο διάγραμμα το οποίο αποτελεί αναπόσπαστο μέρος της αποφάσεως αυτής και έχει όρια:

Ανατολικά: Με δημόσια έκταση δασικού χαρακτήρα.

Δυτικά: Με δημόσια έκταση μη δασικού Χαρακτήρα

Βόρεια: Ασφαλτοστρωμένος δρόμος Καρπενήσι - (Αγία Παρασκευή) Βελούχι και εν μέρει με δημ. έκταση μη δασικού χαρακτήρα.

Νότια: Εν μέρει με δημόσια έκταση μη δασικού χαρακτήρα και με αγροτικό δρόμο.

Η απόφαση αυτή να δημοσιευθεί στην Εφημερίδα της Κυβερνήσεως.

Καρπενήσι, 16 Μαρτίου 1999

Με εντολή Γ.Γ. Περιφέρειας
Ο Δ/ντής Δασών Ευρυτανίας
ΓΙΩΡΓΟΣ ΚΑΡΑΓΕΩΡΓΟΣ

ΑΠΑΛΛΟΤΡΙΩΣΕΙΣ

ΑΠΟΦΑΣΕΙΣ

Αριθ. 1025531/2345/Β0010 (3)

Καθορισμός των ορίων του αιγιαλού και δημιουργία ζώνης παραλίας στη θέση «Μπαλμπανάς» του Δήμου Ιερισσού.

Ο ΥΠΟΥΡΓΟΣ ΟΙΚΟΝΟΜΙΚΩΝ

Έχοντας υπόψη:

1. Τις διατάξεις των άρθρων 1 μέχρι και 7 του Α.Ν. 2344/1940 «περί αιγιαλού και παραλίας», όπως τροποποιήθηκαν και συμπηρώθηκαν με τις διατάξεις:

α) του άρθρου 13 του Ν. 1078/1980 και

β) Του άρθρου 23 του Ν. 1337/1983.

2. Τις διατάξεις της παραγράφου 9 του άρθρου 1 του κεφαλαίου Β΄ της 0.208/181/26.4.1982 τεύχος Β΄ κοινής απόφασης των Υπουργών Προεδρίας Κυβερνήσεως (ΦΕΚ 214/26.4.1982 τεύχος Β΄) και οικονομικών «Αναμόρφωση Συλλογικών Οργάνων Γνωμοδοτικής και Αποφασιστικής αρμοδιότητας του Υπουργείου Οικονομικών».

3. Την από 17.11.1998 έκθεση της Επιτροπής καθορισμού των ορίων του αιγιαλού και παραλίας και θέσεων αμμοληψίας», που καθόρισε τα όρια του αιγιαλού και της παραλίας στην περιοχή «Μπαλμπανάς του Δήμου Ιερισσού και το από Οκτώβριο 1998 με κλίμακα 1:500 τοπογραφικό διάγραμμα του Ουζούνη Γρηγορίου μηχανικού τοπογράφου που θεωρήθηκε την 17.11.1998 από την Διεύθυνση-Τεχνικών Υπηρεσιών της Νομαρχίας Χαλκιδικής και συνοδεύει την έκθεση της προαναφερόμενης Επιτροπής.

4. Τη σύμφωνη γνώμη του Γενικού Επιτελείου Ναυτικού που διατυπώθηκε στο ΓΕΝ/Α2.Ιε/544.5/99/4.2.1999 έγγραφό του.

5. Τις διατάξεις του Ν. 2218/1994 «Ίδρυση Νομαρχιακής Αυτοδιοίκησης κ.λπ.».

6. Την αριθμ. 1087903/1481/0006/Β/28.8.97 απόφαση Υπουργού Οικονομικών «Περί μεταβιβάσεως αρμοδιοτήτων στους Προϊσταμένους των Περιφ. Υπηρεσιών κ.λπ.», αποφασίζουμε:

1. Επικυρώνουμε την από 17.11.1998 έκθεση της Επιτροπής καθορισμού των ορίων του αιγιαλού και παραλίας και θέσεων αμμοληψίας, καθώς και το από Οκτώβριο 1998 τοπογραφικό διάγραμμα που την συνοδεύει, το οποίο συντάχθηκε από τον Ουζούνη Γρηγόριο μηχανικό με κλίμακα 1:500 και θεωρήθηκε την 17.11.1998 από την Διεύθυνση Τεχνικών Υπηρεσιών της Νομαρχίας Χαλκιδικής, επί του οποίου η πιο πάνω επιτροπή με κόκκινη γραμμή καθόρισε τα όρια του αιγιαλού και με κορυφές 1, 2, 3 - 25 στη θέση «Μπαλμπανά» του Δήμου Ιερισσού και με κίτρινη γραμμή τα όρια της παραλίας και με κορυφές 1΄, 2΄, 3΄, - 25΄ στην ίδια θέση.

2. Αποφαίνεται ότι δεν υπάρχει παλαιός αιγιαλός.

3. Η παρούσα απόφαση μαζί με τη ν έκθεση και το διάγραμμα που προαναφέραμε να δημοσιευθούν στην Εφημερίδα της Κυβερνήσεως.

Αθήνα, 15 Μαρτίου 1999

Με εντολή Υπουργού
Ο Γενικός Διευθυντής
ΠΑΝ. ΠΙΛΑΤΗΣ

ΕΚΘΕΣΗ

της Επιτροπής καθορισμού των οριογραμμών αιγιαλού - παραλίας και θέσεων αμμοληψίας και παλαιού αιγιαλού σύμφωνα με το άρθρο 100 του Π.Δ. 284/88.

Καθορισμός για πρώτη φορά των ορίων αιγιαλού κ.λπ. στη θέση «Μπαλμπανάς» του Δήμου Ιερισσού προς της ιδιοκτησίας Γιαννακουδάκη Ανδρέα.

Πολύγυρος, 17.11.1998

Οι υπογράφοντες

1. Κομπούρης Ιωάννης προϊστάμενος Κτημ. Υπηρ. ως Πρόεδρος.

2. Χατζόπουλος Ευστάθιος τοπογράφος Μηχανικός Κτ. Υπ. Χαλκιδικής.

3. Τσιαλός Θωμάς Ανθ/ρχης Λ.Σ. ως Μέλος.

που αποτελούμε την επιτροπή καθορισμού των αιγιαλού και παραλίας και παλαιού αιγιαλού σύμφωνα με το άρθρο 100 του Π.Δ. 284/88 και της με αριθ. 99/25.1.93 απόφασης Νομάρχου Χαλκιδικής μετά από αυτοψία στην παραπάνω περιοχή στις 17.11.1998 ύστερα από την 5/3301/4.11.1998 πρόσκληση του Προέδρου, Αφού λάβαμε υπόψη:

1. Την από 2.11.1998 αίτηση του Ανδρέα Γιαννακκουδάκη με την οποία ζητείται ο καθορισμός των ορίων του αιγιαλού κ.λπ. στην περιοχή αυτή.

2. Το Τοπογραφικό υψομετρικό διάγραμμα που συντάχθηκε τον Οκτώβριο του 1998 από τον Ουζούνη Γρηγόριο Αγρονόμο - Τοπογράφο σε 1 πινακίδα και με κλίμακα 1:500 ελέγχθηκε στις 17.11.98 από τον υπάλληλο της Κτ. Υπηρ. Χαλκιδικής Παπαθανασίου Κων/νου και θεωρήθηκε στις 17.11.98 από τον Προϊστάμενο της Δ.Τ.Υ. Ν. Χαλκιδικής όπως ορίζει το άρθρο 20 του Ν. 719/1977.

3. Τις διατάξεις του Α.Ν. 2344/1940 όπως τροποποιήθηκε και συμπληρώθηκε μεταγενέστερα και την σχετική Δικαστική και Διοικητική Νομολογία.

4. Την αντίληψη που σχηματίστηκε από την επί τόπου αυτοψία για το πλάτος της βρεχόμενης ζώνης της ξηράς και των άλλων συναφών στοιχείων δηλ. την μορφολογία της περιοχής την κατάσταση της ακτής και του θαλασσίου χώρου, τις καιρικές συνθήκες που επικρατούν στην περιοχή αυτή, αποφασίζει:

1. Καθορίζει στο παραπάνω Τοπογραφικό Διάγραμμα:

α. Την οριογραμμή του αιγιαλού με κόκκινη συνεχή πολυγωνική γραμμή 1, 2, 3,........ 23, 24, 25 της οποίας οι κορυφές εξασφαλίζονται με συντεταγμένες από το κρατικό τριγωνομετρικό δίκτυο.


β. Την οριογραμμή της παραλίας με κίτρινη συνεχή πολυγωνική γραμμή 1΄, 2΄, 3΄,...........23΄, 24΄, 25΄, της οποίας οι κορυφές εξασφαλίζονται ως άνω.

2. Αποφαίνεται ότι δεν υπάρχει παλαιός αιγιαλός.


3. Καθορίζει ζώνη παραλίας 15 μ. επειδή δεν εξυπηρετούνται οι σκοποί της παρ. 1 του άρθρου 7 του Α.Ν. 2344/1040.

Η Επιτροπή

Ο Πρόεδρος	Τα μέλη
Ι. ΚΟΜΠΟΥΡΗΣ	1. ΧΑΤΖΟΠΟΥΛΟΣ ΕΥΣΤ.
	2. ΤΣΙΑΛΟΣ ΘΩΜΑΣ

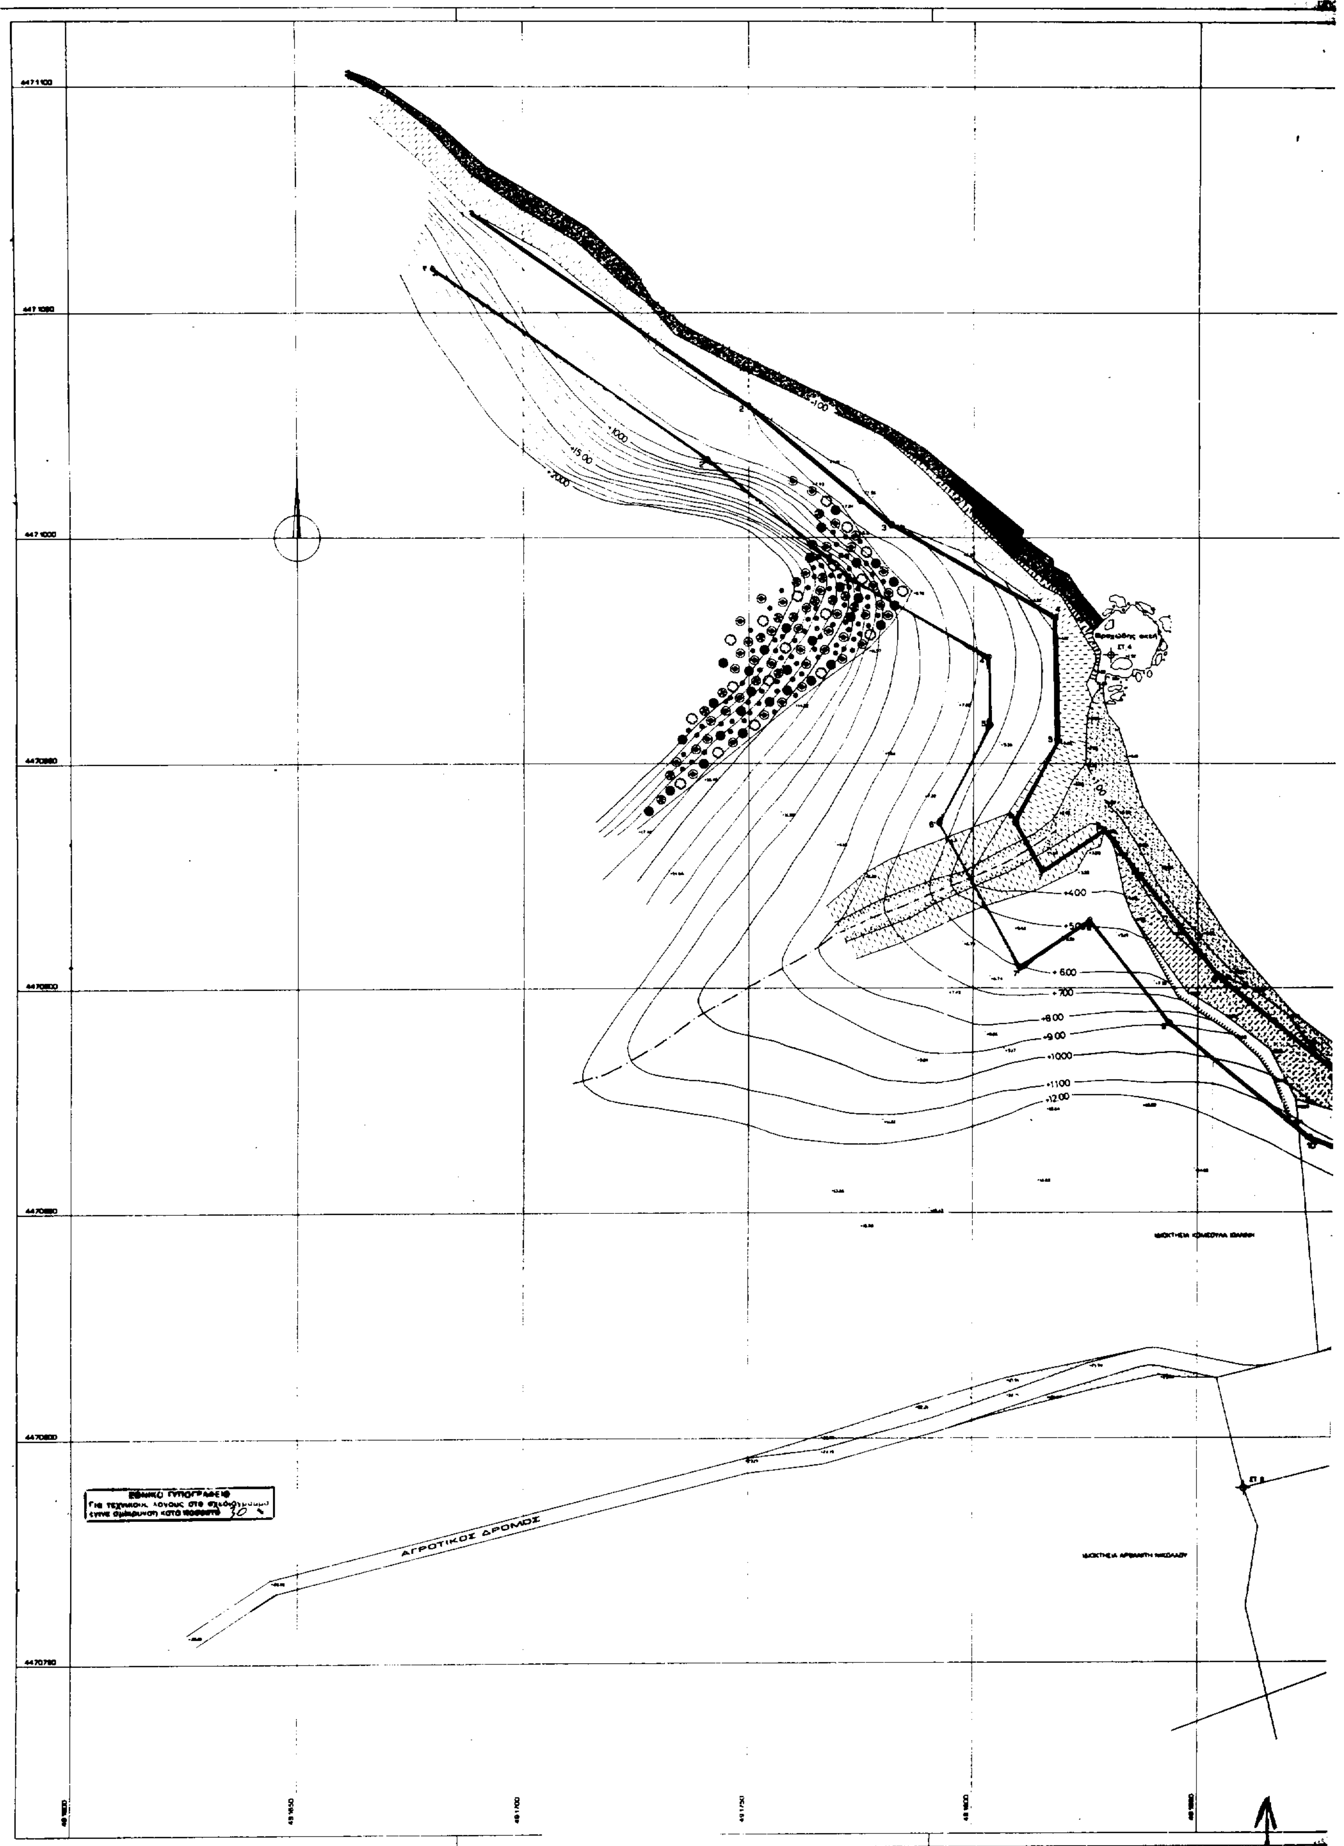

-10.00
-15.00
-20.00
+4.00
+5.00
+6.00
+7.00
+8.00
+9.00
+10.00
+11.00
+12.00
ΑΓΡΟΤΙΚΟΣ ΔΡΟΜΟΣ

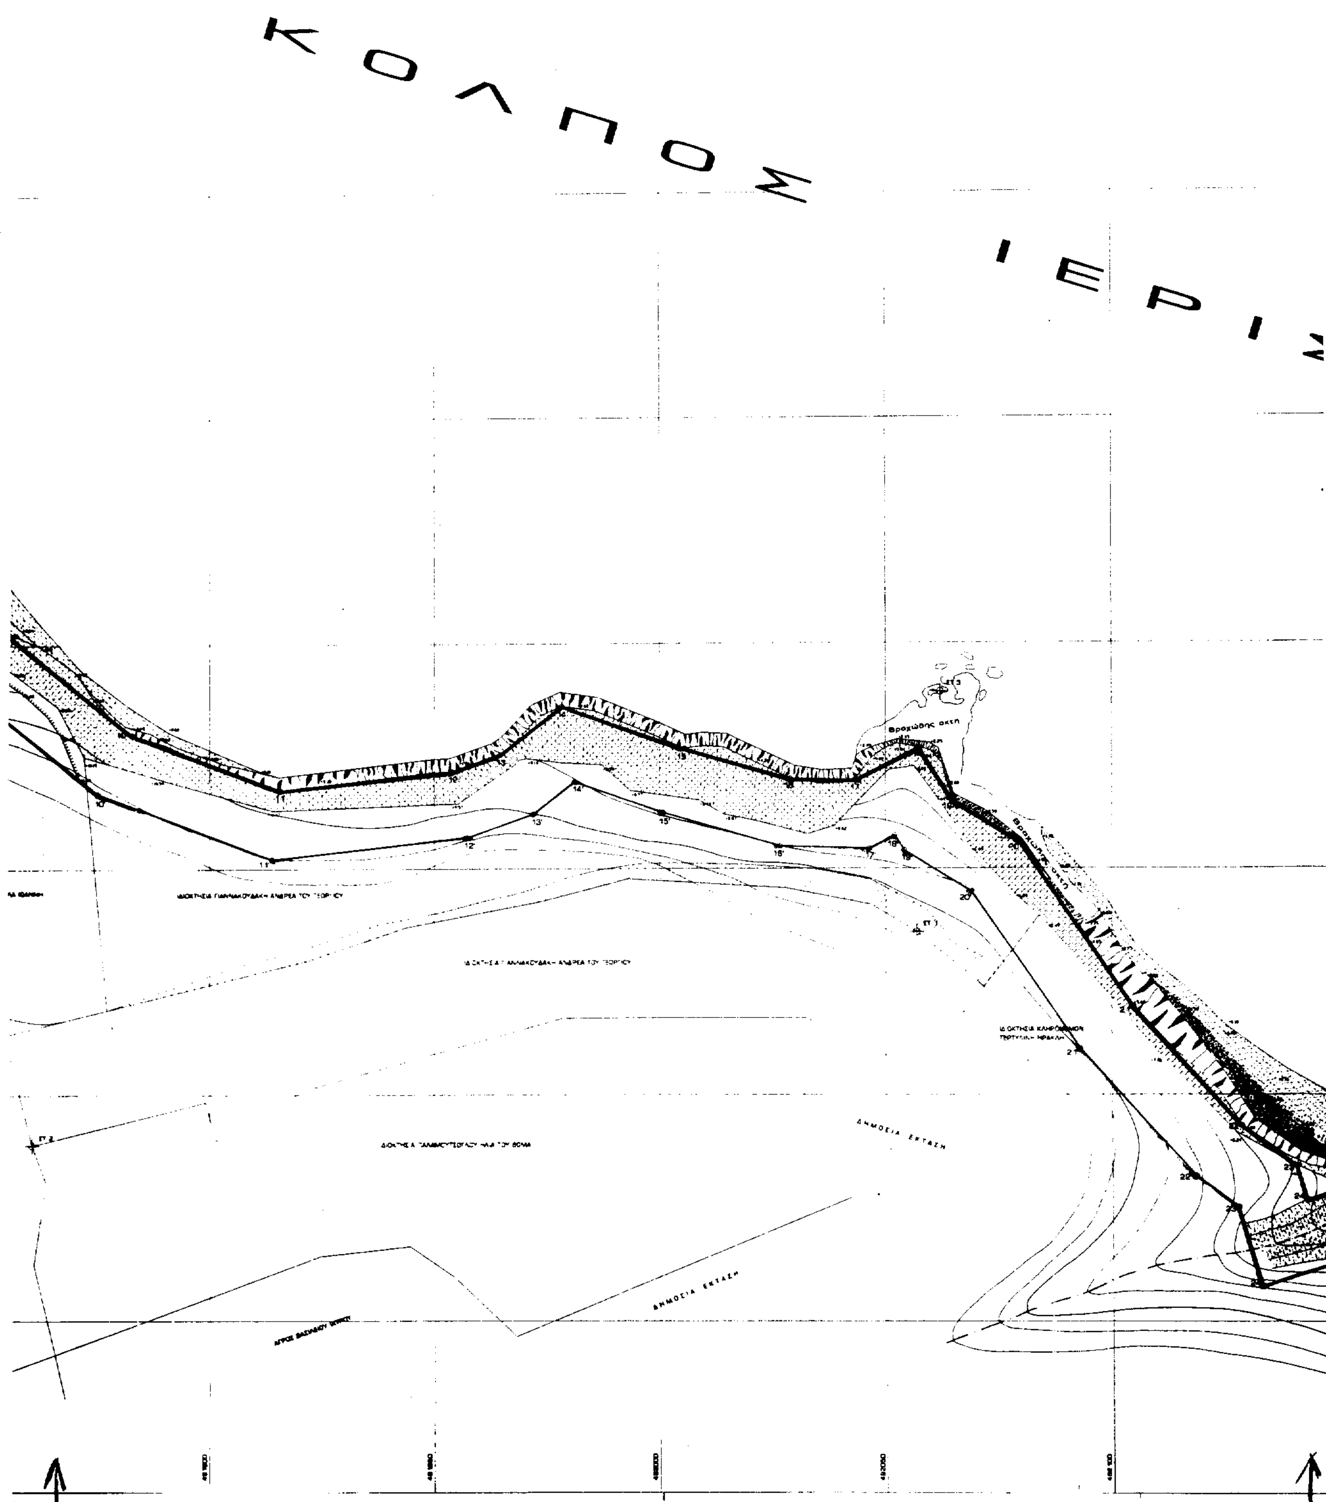
ΚΟΛΠΟΣ ΙΕΡΙ
ΔΗΜΟΣΙΑ ΕΚΤΑΣΗ
ΔΗΜΟΣΙΑ ΕΚΤΑΣΗ


ΠΙΝΑΚΑΣ ΣΥΝΤΕΤΑΓΜΕΝΩΝ ΤΡΙΓΩΝΟΜΕΤΡΙΚΩΝ ΚΑΙ ΠΟΛΥΓΩΝΙΚΩΝ ΣΗΜΕΙΩΝ ΠΟΥ ΧΡΗΣΙΜΟΠΟΙΗΘΗΚΑΝ			
ΟΝΟΜΑΣΙΑ ΣΗΜΕΙΟΥ	Χ	Ψ	Ζ
ΤΡΑΠΕΖΟΣ (Γ.Υ.Σ.) φ=40° 15 λ=00° 15	7842.65	13716.59	183.13 (1:10 ΒΑΘΡΟΝ)
ΖΩΓΡΑΦΙΚΟ (Γ.Υ.Σ.)	6219.31	14763.33	128.29 (1:10 ΒΑΘΡΟΝ)
[illegible] Α ΒΑΔ. (Γ.Υ.Σ.)	8573.61	17755.58	2.34 (1:15 ΒΑΘΡΟΝ)
+ Σ.Τ. 1 (ΕΓΣΑ 87)	492056.900	4470835.864	
+ Σ.Τ. 2 (ΕΓΣΑ 87)	491850.457	4470789.160	
+ Σ.Τ. 3 (ΕΓΣΑ 87)	492062.150	4470889.158	
+ Σ.Τ. 4 (ΕΓΣΑ 87)	491830.765	4470974.393	

ΥΠΟΜΝΗΜΑ

- Αποκρημνη βραχώδης ακτή
- Ζώνη ακτής αμμώδης
- Ζώνη ακτής πετρώδης
- Φυσικό πρανές
- Φυσικό πρανές με χόρτο
- Θαμνώδης έκταση

ΠΙΝΑΚΑΣ ΣΥΝΤΕΤΑΓΜΕΝΩΝ ΚΟΡΥΦΩΝ											
ΑΙΓΙΑΛΟΥ			ΑΙΓΙΑΛΟΥ			ΠΑΡΑΛΙΑΣ			ΠΑΡΑΛΙΑΣ		
Α/Α	Χ	Ψ	Α/Α	Χ	Ψ	Α/Α	Χ	Ψ	Α/Α	Χ	Ψ
1	[illegible]	[illegible]	16	492028.90	4470869.87	1	491680.23	[illegible]	16	492099.57	[illegible]
2	[illegible]	[illegible]	17	492043.00	[illegible]	2	491740.83	4471017.87	17	[illegible]	[illegible]
3	[illegible]	4471003.04	18	[illegible]	[illegible]	3	[illegible]	[illegible]	18	492052.07	[illegible]
4	491918.32	4470982.62	19	492085.30	[illegible]	4	491800.96	4470873.70	19	492054.17	[illegible]
5	[illegible]	[illegible]	20	492079.56	4470855.96	5	491803.96	[illegible]	20	[illegible]	[illegible]
6	[illegible]	4470926.84	21	[illegible]	[illegible]	6	[illegible]	4470836.59	21	[illegible]	4470810.17
7	[illegible]	4470828.22	22	492128.53	4470793.24	7	[illegible]	[illegible]	22	[illegible]	[illegible]
8	491978.39	4470935.31	23	492140.83	[illegible]	8	491825.92	4470815.11	23	[illegible]	4470775.16
9	[illegible]	[illegible]	24	[illegible]	[illegible]	9	[illegible]	4470852.37	24	492133.03	[illegible]
10	[illegible]	[illegible]	25	492163.50	[illegible]	10	491875.08	[illegible]	25	[illegible]	[illegible]
11	[illegible]	4470867.46	26			11	[illegible]	[illegible]	26		
12	491853.80	[illegible]	27			12	491857.28	4470856.87	27		
13	491964.57	4470875.40	28			13	491871.82	4470882.10	28		
14	491978.24	4470896.17	29			14	[illegible]	[illegible]	29		
15	492005.38	4470878.67	30			15	492000.76	4470862.37	30		

ΑΠΟΣΠΑΣΜΑ ΧΑΡΤΗ 1:50000
ΣΤΟ ΟΠΟΙΟ ΕΠΙΣΗΜΑΙΝΕΤΑΙ Η ΘΕΣΗ ΚΑΘΟΡΙΣΜΟΥ

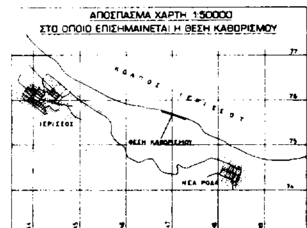

ΥΠΟΜΝΗΜΑ

1. ΤΟ ΠΑΡΟΝ ΣΥΝΟΔΕΥΕΙ ΤΗΝ ΑΠΟ 17-11-98 ΕΚΘΕΣΗ ΤΗΣ ΕΠΙΤΡΟΠΗΣ ΤΟΥ ΑΡΘ. 100 Π.Δ. 100/88 ΠΕΡΙ ΚΑΘΟΡΙΣΜΟΥ ΤΩΝ ΟΡΙΩΝ ΑΙΓΙΑΛΟΥ-ΠΑΡΑΛΙΑΣ
2. ΚΟΚΚΙΝΗ ——— ΟΡΙΟΓΡΑΜΜΗ ΑΙΓΙΑΛΟΥ
3. ΚΙΤΡΙΝΗ ——— ΟΡΙΟΓΡΑΜΜΗ ΠΑΡΑΛΙΑΣ
4. ΟΙ ΚΟΡΥΦΕΣ ΤΩΝ ΟΡΙΟΓΡΑΜΜΩΝ ΕΞΑΣΦΑΛΙΖΟΝΤΑΙ ΑΠΟ ΣΤΑΘΕΡΑ ΠΟΛΥΓΩΝΟΜΕΤΡΙΚΑ ΟΡΟΣΗΜΑ ΚΑΙ ΣΥΝΤΕΤΑΓΜΕΝΕΣ ΤΟΥ ΕΘΝΙΚΟΥ ΤΡΙΓΩΝΟΜΕΤΡΙΚΟΥ ΔΙΚΤΥΟΥ
5. ΟΙ ΣΥΝΤΕΤΑΓΜΕΝΕΣ ΤΩΝ ΚΟΡΥΦΩΝ ΤΟΥ ΑΙΓΙΑΛΟΥ ΚΑΙ ΤΗΣ ΠΑΡΑΛΙΑΣ ΑΝΑΓΡΑΦΟΝΤΑΙ ΣΤΟ ΔΙΑΓΡΑΜΜΑ ΥΠΟ ΜΟΡΦΗ ΠΙΝΑΚΑ
6. ΚΑΘΟΡΙΖΕΤΑΙ ΖΩΝΗ ΠΑΡΑΛΙΑΣ ΠΛΑΤΟΥΣ 15.00 μ. ΓΙΑ ΕΞΥΠΗΡΕΤΗΣΗ ΤΩΝ ΣΚΟΠΩΝ ΤΟΥ ΑΡΘΡΟΥ 7 ΠΑΡΑΓΡΑΦΟΣ 1 ΤΟΥ Α.Ν. 2344/40 (ΦΕΚ 154 Α') ΚΑΙ ΜΕ ΤΟ ΑΡΘΡΟ 3 ΤΟΥ ΝΟΜΟΥ 653/77 (ΦΕΚ 214 Α') ΕΝΤΟΣ ΤΗΣ ΟΠΟΙΑΣ ΔΕΝ ΥΠΑΡΧΟΥΝ ΚΤΙΣΜΑΤΑ

ΠΟΛΥΓΥΡΟΣ 17-11-1998

Η ΕΠΙΤΡΟΠΗ

ΤΑ ΜΕΛΗ — Ο ΠΡΟΕΔΡΟΣ

α) Ε. Χατζόπουλος — Ι. Κομπούρης

β) Θωμάς Τσιολός
Ανθ/ρχος Λ.Σ.

ΤΟΠΟΓΡΑΦΙΚΟ ΔΙΑΓΡΑΜΜΑ ΚΑΘΟΡΙΣΜΟΥ ΟΡΙΩΝ ΑΙΓΙΑΛΟΥ - ΠΑΡΑΛΙΑΣ

ΠΕΡΙΟΧΗ: "ΜΠΑΛΑΜΠΑΝΑ" ΙΕΡΙΣΣΟΥ
ΕΝΔΙΑΦΕΡΟΜΕΝΟΣ: ΑΝΔΡΕΑΣ Γ. ΓΙΑΝΝΑΚΟΥΔΑΚΗΣ
ΔΗΜΟΣ: ΙΕΡΙΣΣΟΥ
ΕΠΑΡΧΙΑ: ΑΡΝΑΙΑΣ
ΑΡΜΟΔΙΑ ΥΠΗΡΕΣΙΑ: ΚΤΗΜΑΤΙΚΗ ΥΠΗΡΕΣΙΑ Ν. ΧΑΛΚΙΔΙΚΗΣ

ΤΡΙΓΩΝΟΜΕΤΡΙΚΗ ΕΞΑΡΤΗΣΗ: ΕΚ ΤΟΥ ΕΘΝΙΚΟΥ ΔΙΚΤΥΟΥ (Γ.Υ.Σ.) (ΜΕΤΑΤΡΟΠΗ ΣΥΝ/ΝΩΝ ΣΕ ΕΓΣΑ 87)
ΥΨΟΜΕΤΡΙΚΗ ΑΦΕΤΗΡΙΑ: ΕΚ ΤΟΥ ΕΘΝΙΚΟΥ ΔΙΚΤΥΟΥ (Γ.Υ.Σ.)
ΣΥΝΤΕΤΑΓΜΕΝΕΣ ΚΕΝΤΡΟΥ: L = 40° 15' M = +0,00° 15' ΗΑΤΤ
ΚΛΙΜΑΚΑ: 1:500
ΙΣΟΔΙΑΣΤΑΣΗ: 1.00 μ

ΜΕΘΟΔΟΣ ΑΠΟΤΥΠΩΣΗΣ: ΤΑΧΥΜΕΤΡΙΚΗ (ΗΛΕΚ/ΤΙΚΟ ΝΙΚΟΝ)
ΧΡΟΝΟΛΟΓΙΑ: ΟΚΤΩΒΡΙΟΣ 1998


ΘΕΣΣΑΛΟΝΙΚΗ ΟΚΤΩΒΡΙΟΣ 1998
Ο ΣΥΝΤΑΞΑΣ
ΟΥΖΟΥΝΗΣ Γ. ΓΡΗΓΟΡΗΣ
ΔΙΠΛ. ΑΓΡΟΝΟΜΟΣ & ΤΟΠΟΓΡΑΦΟΣ ΜΗΧΑΝΙΚΟΣ

ΘΕΩΡΗΘΗΚΕ
Ο ΔΙΕΥΘΥΝΤΗΣ Τ.Υ.Ν.Α.Χ.
ΠΟΛΥΓΥΡΟΣ 17-11-1998

ΕΛΕΓΘΗΚΕ ΕΠΙ ΤΟΠΟΥ ΓΙΑ ΤΗΝ ΑΚΡΙΒΕΙΑ ΤΗΣ ΑΠΟΤΥΠΩΣΗΣ
ΠΟΛΥΓΥΡΟΣ 17-11-1998

Β. ΠΕΦΑΝΗΣ
Τοπ/φος Μηχ. με Α' β

ΠΑΠΑΘΑΝΑΣΙΟΥ ΚΩΝΣΤΑΝΤΙΝΟΣ

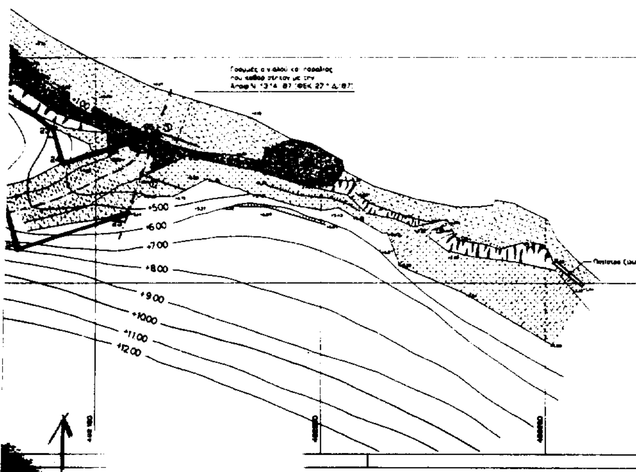

ΠΟΛΕΟΔΟΜΙΑ

ΑΝΑΚΟΙΝΩΣΕΙΣ

(4)

Ανακοίνωση παρακατάθεσης αποζημίωσης λόγω απαλλοτρίωσης στο Δήμο Κομοτηνής.

Ο ΔΗΜΑΡΧΟΣ ΚΟΜΟΤΗΝΗΣ

Έχοντας υπόψη:

1. Τις διατάξεις του από 17.7.1923 Ν/Δ/τος «περί σχεδίων πόλεων κ.λπ.» όπως συμπληρώθηκε και τροποποιήθηκε.
2. Τα Ν.Δ. 797/1971 «περί κωδικοποιήσεως των περί αναγκαστικών απαλλοτριώσεων διατάξεων».
3. Το από 22.9.1933 Δ/γμα «περί εγκρίσεως σχεδίου ρυμοτομίας της πόλεως Κομοτηνής» όπως τροποποιήθηκε μεταγενέστερα.
4. Την πράξη 20/94 και ανασυνταχθείσα όπως συντάχθηκε από το Τ.Π.Π.Ε. Ν. Ροδόπης.
5. Τις αρ. 267/6.4.95, 4883π.ε./6.2.96 αποφάσεις του Νομάρχη Ροδόπης με τις οποίες κυρώθηκε η παραπάνω πράξη.
5. Την αρ. 425/97 απόφαση του Μονομελούς Πρωτοδικείου Ροδόπης, ανακοινώνουμε:

Προς γνώση των κεκτημένων ή αξιούντων δικαιώματα κυριότητας για τα απαλλοτριωθέντα εδαφικά και κτιριακά τμήματα λόγω ρυμοτομίας για την οριστική και σύμφωνα με το ισχύον σχέδιο πόλης Κομοτηνής εφαρμογή του σχεδίου, για τη διάνοιξη τμημάτων των οδών Λυσίου & Καράσσο όπως επίσης και των τυχών επί τούτων εγγεγραμμένων ενυπόθηκων ή κατασχόντων δανειστών ή τρίτων διεκδικητών, ότι κατατέθηκαν στο γραφείο του ταμειου Παρακαταθηκών & Δανείων στην Κομοτηνή υπέρ:

1. Της ιδιοκτησίας αρ. (3), με φερόμενο ιδιοκτήτη το Ελληνικό Δημόσιο νομίμως εκπροσωπούμενο από τον Υπουργό Οικονομικών, το ποσό των τεσσάρων εκατομμυρίων εκατόν δεκαεννιά χιλιάδων εξακοσίων δρχ. (4.119.600), με το υπ' αριθ. 38705/23.2.99 γραμμάτιο σύστασης παρακαταθήκης.
2. Της ιδιοκτησίας αρ. (4), με φερόμενους ιδιοκτήτες τους Χάϊδω Σπυροπούλου & Διογένη Νικολαΐδη, το ποσό των δεκαπέντε εκατομμυρίων τετρακοσίων πενήντα τριών χιλιάδων οκτακοσίων πενήντα δρχ. (15.453.850), με το υπ' αριθ. 38706/23.2.99 γραμμάτιο σύστασης παρακαταθήκης.
3. Της ιδιοκτησίας αρ. (20), με φερόμενη ιδιοκτήτρια την Στέλλα Λαμπία, το ποσό των επτά εκατομμυρίων εξακοσίων είκοσι δύο χιλιάδων διακοσίων δρχ. (7.622.200) με το υπ' αριθ. 38707/23.2.99 γραμμάτιο σύστασης παρακαταθήκης.
4. Της ιδιοκτησίας αρ. (21), με φερόμενους ιδιοκτήτες τους Αθανάσιο Θεολόγο, Κλεοπάτρα Θεολόγου και Μαρία Θεολόγου, το ποσό των εννέα εκατομμυρίων εννιακοσίων ενενήντα έξι χιλιάδων εκατόν πενήντα δρχ. (9.996.150), με το υπ' αριθ. 38708/23.2.99 γραμμάτιο σύστασης παρακαταθήκης.
5. Της ιδιοκτησίας αρ. (22) με φερόμενο ιδιοκτήτη τον Ιωάννη Χ΄΄Παρασκευά, το ποσό του ενός εκατομμυρίου εκατόν σαράντα μιας χιλιάδων τριακοσίων δρχ. (1.141.300), με το υπ' αριθ. 38709/23.2.99 γραμμάτιο σύστασης παρακαταθήκης.
6. Της ιδιοκτησίας αρ. (24) με φερόμενο ιδιοκτήτη τον Σταύρο Μιχαηλίδη, το ποσό του ενός εκατομμυρίου τριακοσίων δεκαπέντε χιλιάδων τετρακοσίων δρχ. (1.315.400), με το υπ' αριθ. 38710/23.2.99 γραμμάτιο σύστασης παρακαταθήκης.
7. Της ιδιοκτησίας αρ. (28), με φερόμενους ιδιοκτήτες τους Δημήτριο και Αλεξάνδρα Σταυράκη, το ποσό των δύο εκατομμυρίων τριακοσίων ογδόντα τριών χιλιάδων οκτακοσίων δρχ. (2.383.800), με το υπ' αριθ. 38711/23.2.99 γραμμάτιο σύστασης παρακαταθήκης.
8. Της ιδιοκτησίας αρ. (34) με φερόμενο ιδιοκτήτη τον Ιωσήφ Τζαμπαζλή, το ποσό των τριών εκατομμυρίων δεκαοκτώ χιλιάδων οκτακοσίων δρχ. (3.318.800) με το υπ' αριθ. 38716/23.2.99 γραμμάτιο σύστασης παρακαταθήκης.
9. Της ιδιοκτησίας αρ. (37) με φερόμενο ιδιοκτήτη τον Σοφοκλή Μπαρδούκη, το ποσό των έξι εκατομμυρίων εξακοσίων τριάντα πέντε χιλιάδων οκτακοσίων δρχ. (6.635.800) με το υπ' αριθ. 38717/23.2.99 γραμμάτιο σύστασης παρακαταθήκης.
10. Της ιδιοκτησίας αρ. (29) με φερόμενο ιδιοκτήτη τον Αναστάσιο Πολυμέρη, το ποσό του ενός εκατομμυρίου πεντακοσίων ενενήντα χιλιάδων τετρακοσίων δρχ. (1.590.400) με το υπ' αριθ. 38715/23.2.99 γραμμάτιο σύστασης παρακαταθήκης.

Κομοτηνή, 15 Μαρτίου 1999

Ο Αντιδήμαρχος
ΤΑΣΟΣ ΒΑΒΑΤΣΙΚΛΗΣ

ΑΠΟ ΤΟ ΕΘΝΙΚΟ ΤΥΠΟΓΡΑΦΕΙΟ